

ΕΦΗΜΕΡΙΣ ΤΗΣ ΚΥΒΕΡΝΗΣΕΩΣ
ΤΗΣ ΕΛΛΗΝΙΚΗΣ ΔΗΜΟΚΡΑΤΙΑΣ

ΕΝ ΑΘΗΝΑΙΣ ΤΗ 5 ΝΟΕΜΒΡΙΟΥ 1981 | ΤΕΥΧΟΣ ΤΕΤΑΡΤΟΝ | ΑΡΙΘΜΟΣ ΦΥΛΛΟΥ 624

ΠΕΡΙΕΧΟΜΕΝΑ

ΑΠΑΛΛΟΤΡΙΩΣΕΙΣ
ΑΝΑΚΟΙΝΩΣΕΙΣ

ΠΟΛΕΟΔΟΜΙΑ
ΑΠΟΦΑΣΕΙΣ

ΑΝΑΚΟΙΝΩΣΕΙΣ

ΑΠΑΛΛΟΤΡΙΩΣΕΙΣ
ΑΝΑΚΟΙΝΩΣΕΙΣ

Ἀριθ. 13499 (1)

Περὶ ἀνακοινώσεως ἀπαλλοτριώσεως ἐκτάσεως 270 μ² στὴ θέση «Πέλεκα» ἰδιοκτησίας τοῦ Εὐαγγέλου Μάνη, πρὸς διευθέτηση τῆς νέας κοίτης τοῦ ποταμοῦ «Πέλεκα» στὸ Δῆμο Κατερίνης, στὸ Ν. Πιερίας.

Ο ΔΗΜΑΡΧΟΣ ΚΑΤΕΡΙΝΗΣ

Μὲ τὴ 223/81 ἀπόφαση τοῦ Δημοτικοῦ Συμβουλίου Κατερίνης, ποὺ ἐπικυρώθηκε μὲ τὴν ἀριθ. ΕΣ. 10258/16.9.81 ὅμοια τῆς Νομαρχίας Πιερίας, ἐγκρίθηκε ἡ καταβολὴ ἀποζημιώσεως δραχ. 250.000 στὸν Εὐάγγελο Μάνη τοῦ Μιχαήλ, λόγῳ ἀπαλλοτριώσεως οἰκοπέδου του ποὺ βρίσκεται στὴ θέση «Πέλεκα» ἐκτάσεως 270 μ² μετὰ τοῦ ἐπ' αὐτοῦ ἰσογείου κτίσματος ἐμβαδοῦ 21,90 μ² καὶ ὄγκου 54,75 μ³ πρὸς διευθέτηση τῆς νέας κοίτης τοῦ ποταμοῦ «Πέλεκα».

Κατερίνη, 21 Ὀκτωβρίου 1981

Ὁ Δήμαρχος
ΣΥΝ. ΧΑΡΑΛΑΜΠΙΔΗΣ

ΠΟΛΕΟΔΟΜΙΑ
ΑΠΟΦΑΣΕΙΣ

Ἀριθ. 0—14—79 (2)

Περὶ τροποποιήσεως σχεδίου πόλεως Ἄργους στὴν πάροδο Λαμπρινίδου στὸ Ο.Τ. 33.

Ο ΝΟΜΑΡΧΗΣ ΑΡΓΟΛΙΔΟΣ

Ἔχοντας ὑπόψη:

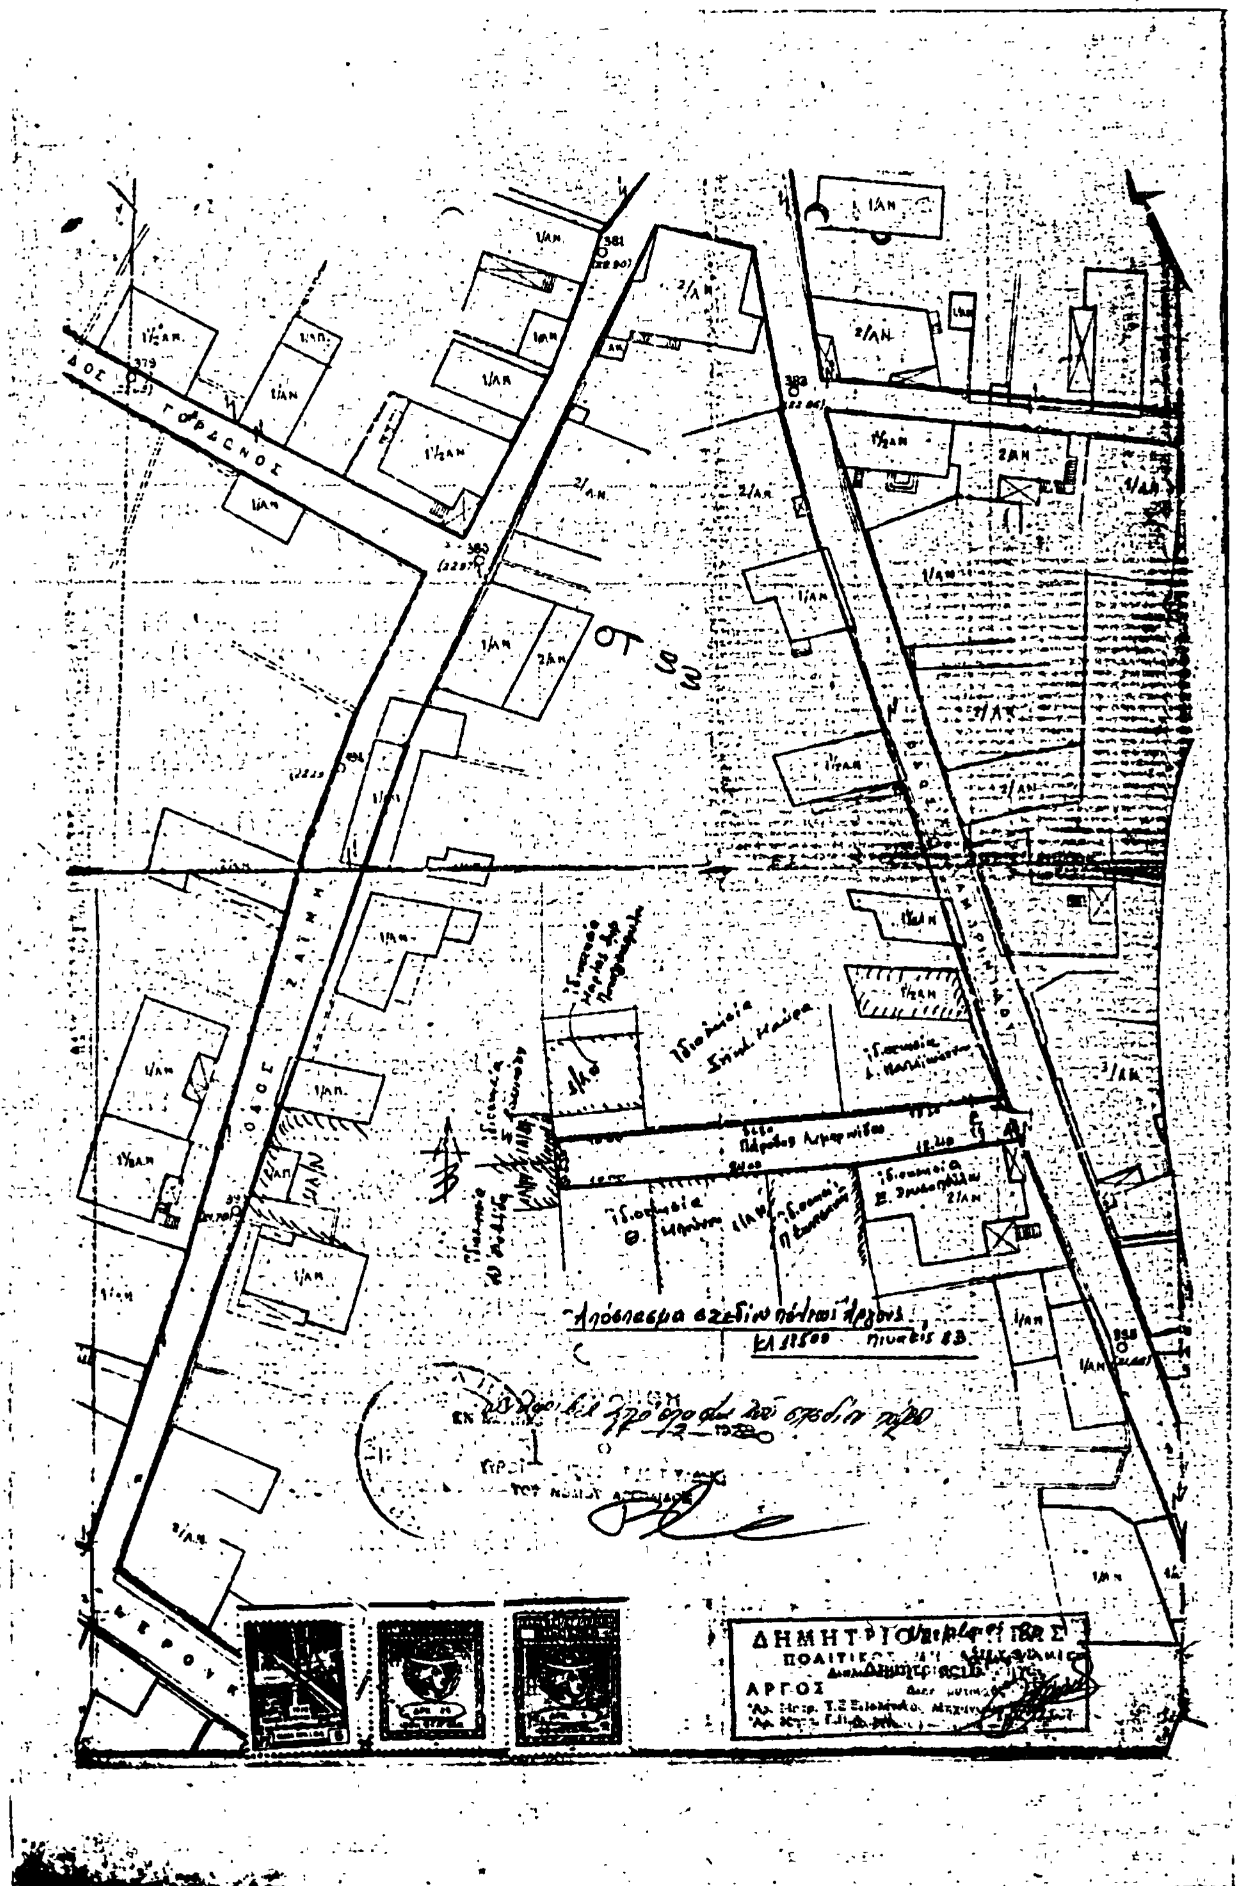
1. Τὶς διατάξεις τοῦ Ν.Δ. τῆς 17.7.1923 «περὶ σχεδίων πόλεων, κωμῶν καὶ συνοικισμῶν τοῦ Κράτους καὶ οἰκοδομῆς αὐτῶν».
2. Τὸ Ν.Δ. 8/9.6.73 «περὶ Γ.Ο.Κ. τοῦ Κράτους», ὅπως τροποποιήθηκε καὶ ἰσχύει σήμερα.
3. Τὸ ἀπὸ 20.11.69 Δ/γμα μὲ τὸ ὁποῖο ἐγκρίθηκε τὸ ρυμοτομικὸ σχέδιο τῆς πόλεως Ἄργους, καθὼς καὶ τὴν Ο—4383/1978 ἀπόφασή μας περὶ τροποποιήσεως τοῦ ἐγκεκριμένου σχεδίου πόλεως Ἄργους.
4. Τὴν 6.6.1981 ἀπόφαση τοῦ Δημοτικοῦ Συμβουλίου Ἄργους, καθὼς καὶ ὅλα τὰ δικαιολογητικὰ ποὺ ἀφοροῦν τὴν τροποποίηση τοῦ σχεδίου τῆς πόλεως στὴν περιοχὴ ποὺ ἀναφέρεται στὸ θέμα.
5. Τὰ τοπογραφικὰ σχεδ/τα τοῦ Πολ/κοῦ Μηχ/κοῦ Δημ. Ρήγα.
6. Τὴν 137/14.7.81 ἀπόφαση τοῦ Νομαρχιακοῦ Συμβουλίου Δ.Ε. μὲ τὴν ὁποία ἐγνωμοδότησε ὑπὲρ τῆς ἀνωτέρω τροποποιήσεως.
7. Τὶς διατάξεις τοῦ Β.Δ. 712/1970 καὶ τῶν Δ/των 677/71 καὶ 198/72, ἀποφασίζουμε:

Ἐγκρίνουμε τὴν τροποποίηση τοῦ σχεδίου πόλεως Ἄργους, ὅπως προτείνεται ἀπὸ τὸ Νομαρχιακὸ Συμβούλιο Δ.Ε. καὶ ἀποτυπώνεται στὰ συνημμένα τοπογραφικὰ σχεδιαγράμματα.

Ἡ ἀπόφαση αὐτὴ νὰ δημοσιευθεῖ στὴν Ἐφημερίδα τῆς Κυβερνήσεως.

Ναύπλιο, 23 Ἰουλίου 1981

Ὁ Νομάρχης
Θ. ΧΑΜΠΙΠΗΣ


ΟΔΟΣ
ΔΗΜΗΤ
ΑΡΓΟΣ

'Αριθ. 3083 (3)

Περὶ ἐγκρίσεως τοπικοῦ ρυμοτομικοῦ σχεδίου κοινότητας Ξηροπηγάδου γιὰ τὴν ἀνέγερση Κοινοτικοῦ Καταστήματος.

Ο ΝΟΜΑΡΧΗΣ ΑΡΚΑΔΙΑΣ

Ἔχοντας ὑπόψη :

1. Τὶς διατάξεις τοῦ ἀπὸ 17.7.1923 Ν.Δ/τος «περὶ σχεδίων Πόλεων, Κωμῶν καὶ Συνοικισμῶν τοῦ Κράτους καὶ οἰκοδομῆς αὐτῶν».
2. Τὸ Ν.Δ. 8/9.6.73 (ΦΕΚ 124 Α'/73) «περὶ Γ.Ο.Κ. τοῦ Κράτους».
3. Τὸ Δ/γμα τῆς 2.3.81 (ΦΕΚ 138 Δ'/13.3.81) «περὶ καθορισμοῦ τῶν ὁρίων τῶν πρὸ τῆς 16.8.1923 ὑφισταμένων οἰκισμῶν τῶν στερουμένων ἐγκεκριμένου ρυμοτομικοῦ σχεδίου ὡς καὶ καθορισμοῦ τῶν ὅρων καὶ περιορισμῶν δομήσεως τῶν οἰκοπέδων αὐτῶν».
4. Τὶς 4/81 καὶ 7/81 ἀποφάσεις τοῦ Κοινοτικοῦ Συμβουλίου καὶ τὰ τοπογραφικὰ σχεδ/τα συνταχθέντα ἀπὸ τὴν Τ.Υ.Δ.Κ.
5. Τὴν σύμφωνη γνωμοδότηση τοῦ Νομ/κοῦ Συμβουλίου Δημ. Ἔργων ποὺ διατυπώθηκε στὸ 11/12.8.81 πρακτικό.
6. Τὸ Ν.Δ. 3200/55 «περὶ διοικητικῆς ἀποκεντρώσεως» καθὼς καὶ τὸ Ν.Δ. 532/70 «περὶ συμπληρώσεως τῶν διατάξεων περὶ διοικητικῆς ἀποκεντρώσεως», ἀποφασίζουμε :

Ἐγκρίνουμε τὸ τοπικὸ ρυμοτομικὸ σχέδιο Κοινότητας Ξηροπηγάδου καὶ χαρακτηρίζουμε τὸ χῶρο ὑπὸ τὰ στοιχεῖα Α Β Γ Δ Ε Ζ Η Α, ὅπως φαίνεται στὰ συνημμένα σχεδιαγράμματα, γιὰ ἀνέγερση Κοινοτικοῦ Καταστήματος.

Ἡ ἀπόφαση αὐτὴ ἰσχύει ἀπὸ τὴν ἡμέρα δημοσιεύσεως στὴν Ἐφημερίδα τῆς Κυβερνήσεως.

Τρίπολη, 25 Αὐγούστου 1981

Ὁ Νομάρχης
Β. ΑΝΑΣΤΑΣΙΑΔΗΣ

ΝΟΜΑΡΧΙΑ ΑΡΚΑΔΙΑΣ
Δ/ΝΣΗ ΕΣΩΤΕΡΙΚΩΝ
Τ.Υ.Δ.Κ.

ΥΠΟΜΝΗΜΑ

Επαρχιακή Οδός



'Αριθ. Π. 3191 (4)

Περὶ τροποποιήσεως ρυμοτομικοῦ σχεδίου 'Αθικίων Νομοῦ Κορινθίας.

Ο ΝΟΜΑΡΧΗΣ ΚΟΡΙΝΘΙΑΣ

Έχοντες ὑπόψη:

1. Τὶς διατάξεις τοῦ Ν. 3200/55 «περὶ διοικητικῆς ἀποκεντρώσεως».

2. Τὶς διατάξεις τοῦ Ν. 532/70 «περὶ συμπληρώσεως τῶν Δ/των περὶ διοικητικῆς ἀποκεντρώσεως».

3. Τὶς διατάξεις τοῦ Β. Δ/τος 714/70 «περὶ καθορισμοῦ ἁρμοδιοτήτων Νομαρχιακῶν καὶ Δ/κῶν Ὑπηρεσιῶν Λ.Δ.Ε.», ὅπως τροποποιήθηκε καὶ συμπληρώθηκε μὲ τὰ 617/71 καὶ 198/72 Β. Δ/τα.

4. Τὶς διατάξεις τῶν ἄρθρων 1, 2, 3 τοῦ ἀπὸ 17.7.23 Ν. Δ/τος «περὶ σχεδίων πόλεων κλπ.», ὅπως τροποποιήθηκαν καὶ συμπληρώθηκαν μεταγενέστερα.

5. Τὸ ἀριθ. 7/1/1.4.81 πρακτικὸ τοῦ Νομαρχιακοῦ Συμβουλίου Δημ. Ἔργων, ἀποφασίζουμε:

Ἐγκρίνουμε τὴν τροποποίηση τοῦ ρυμοτομικοῦ σχεδίου 'Αθικίων σύμφωνα μὲ τὰ ἐγκεκριμένα τοπογραφικὰ διαγράμματα.

Ἡ ἀπόφαση αὐτὴ νὰ δημοσιευθεῖ στὴν Ἐφημερίδα τῆς Κυβερνήσεως.

Κόρινθος, 20 Ἰουλίου 1981

Ὁ Νομάρχης
ΧΡ. ΓΟΥΛΑΣ

ΚΛΙΜΑΞ 1:500

ΥΠΟΜΝΗΜΑ

1. Με συνεχή γραμμή το ρυμοτομικόν σχέδιον



ΑΝΑΚΟΙΝΩΣΕΙΣ

(5)

Περὶ εἰδοποιήσεως τῆς γενομένης παρακαταθέσεως ἀποζημιώσεως ἐπικειμένων (συστατικῶν ἐδάφους) ἐπὶ προσκυρωθέντος τμήματος οἰκοπέδου, κειμένου εἰς Ἀχαρνὰς Ἀττικῆς.

Οἱ Ἰωάννης Παναγιώτου Βλάχος, Παναγιώτης Ἰωάν. Βλάχος καὶ Σοφία σύζ. Ἰωάννου Βλάχου, κατέθεσαν εἰς τὸ Ταμεῖον Παρακαταθηκῶν καὶ Δανείων Ἀθηνῶν, ὑπὲρ παντὸς ἀναγνωσθησομένου δικαστικῶς δικαιούχου, τὸ ποσὸν τῶν δραχμῶν ἐνενήκοντα τριῶν χιλιάδων πεντακοσίων τριάκοντα τεσσάρων (93.534), διὰ καταβλητέαν προσωρινὴν ἀποζημίωσιν, καθορισθεῖσαν δυνάμει τῆς ὑπ' ἀριθ. 172/1980 ἀποφάσεως τοῦ Μονομελοῦς Πρωτοδικείου Ἀθηνῶν, διὰ συστατικὰ ἐδάφους, εὑρισκόμενα ἐπὶ τοῦ δυνάμει τῆς ὑπ' ἀριθ. 17/1954 πράξεως ἀναλογισμοῦ τοῦ Π.Γ. Ἀθηνῶν—Προαστείων, προσκυρωθέντος τμήματος οἰκοπέδου, ἐμφαινομένου ὑπὸ τὰ στοιχεῖα Χ.Ι.Θ.Φ.Π.Χ., εἰς τὸ συνοδεῦον τὴν ἄνω πρᾶξιν τοπογραφικὸν διάγραμμα. Τὸ ἐκδοθὲν ὑπ' ἀριθ. 642259/23.10.1981 γραμμάτιον παρακαταθήκης, τοῦ Ταμείου Παρακαταθηκῶν καὶ Δανείων Ἀθηνῶν, κατετέθη εἰς τὴν συμβολαιογράφον Ἀθηνῶν Ζαμπίαν Μπιτσούνη—Κουδουναράκη, (Σόλωνος 87—89, γραφεῖον 7, 4ος ὄροφος), συνταγείσης πρὸς τοῦτο τῆς ὑπ' ἀριθ. 6105/1981 πράξεώς της. Πρὸς γνῶσιν παντὸς δικαιούχου (εἰκαζομένη δικαιοῦχος Θεοδώρα σύζ. Ἀναστασίου Γκούμα), ἐνυποθήκου ἢ κατασχόντος δανειστοῦ, τρίτων διεκδικητῶν καὶ διὰ τὰς νομίμους συνεπείας.

Ἀθῆναι, 29 Ὀκτωβρίου 1981

Ὁ πληρεξούσιος δικηγόρος

ΝΙΚΟΛΑΟΣ ΑΘ. ΠΑΠΑΚΩΣΤΑΣ

ΑΠΟ ΤΟ ΕΘΝΙΚΟ ΤΥΠΟΓΡΑΦΕΙΟ